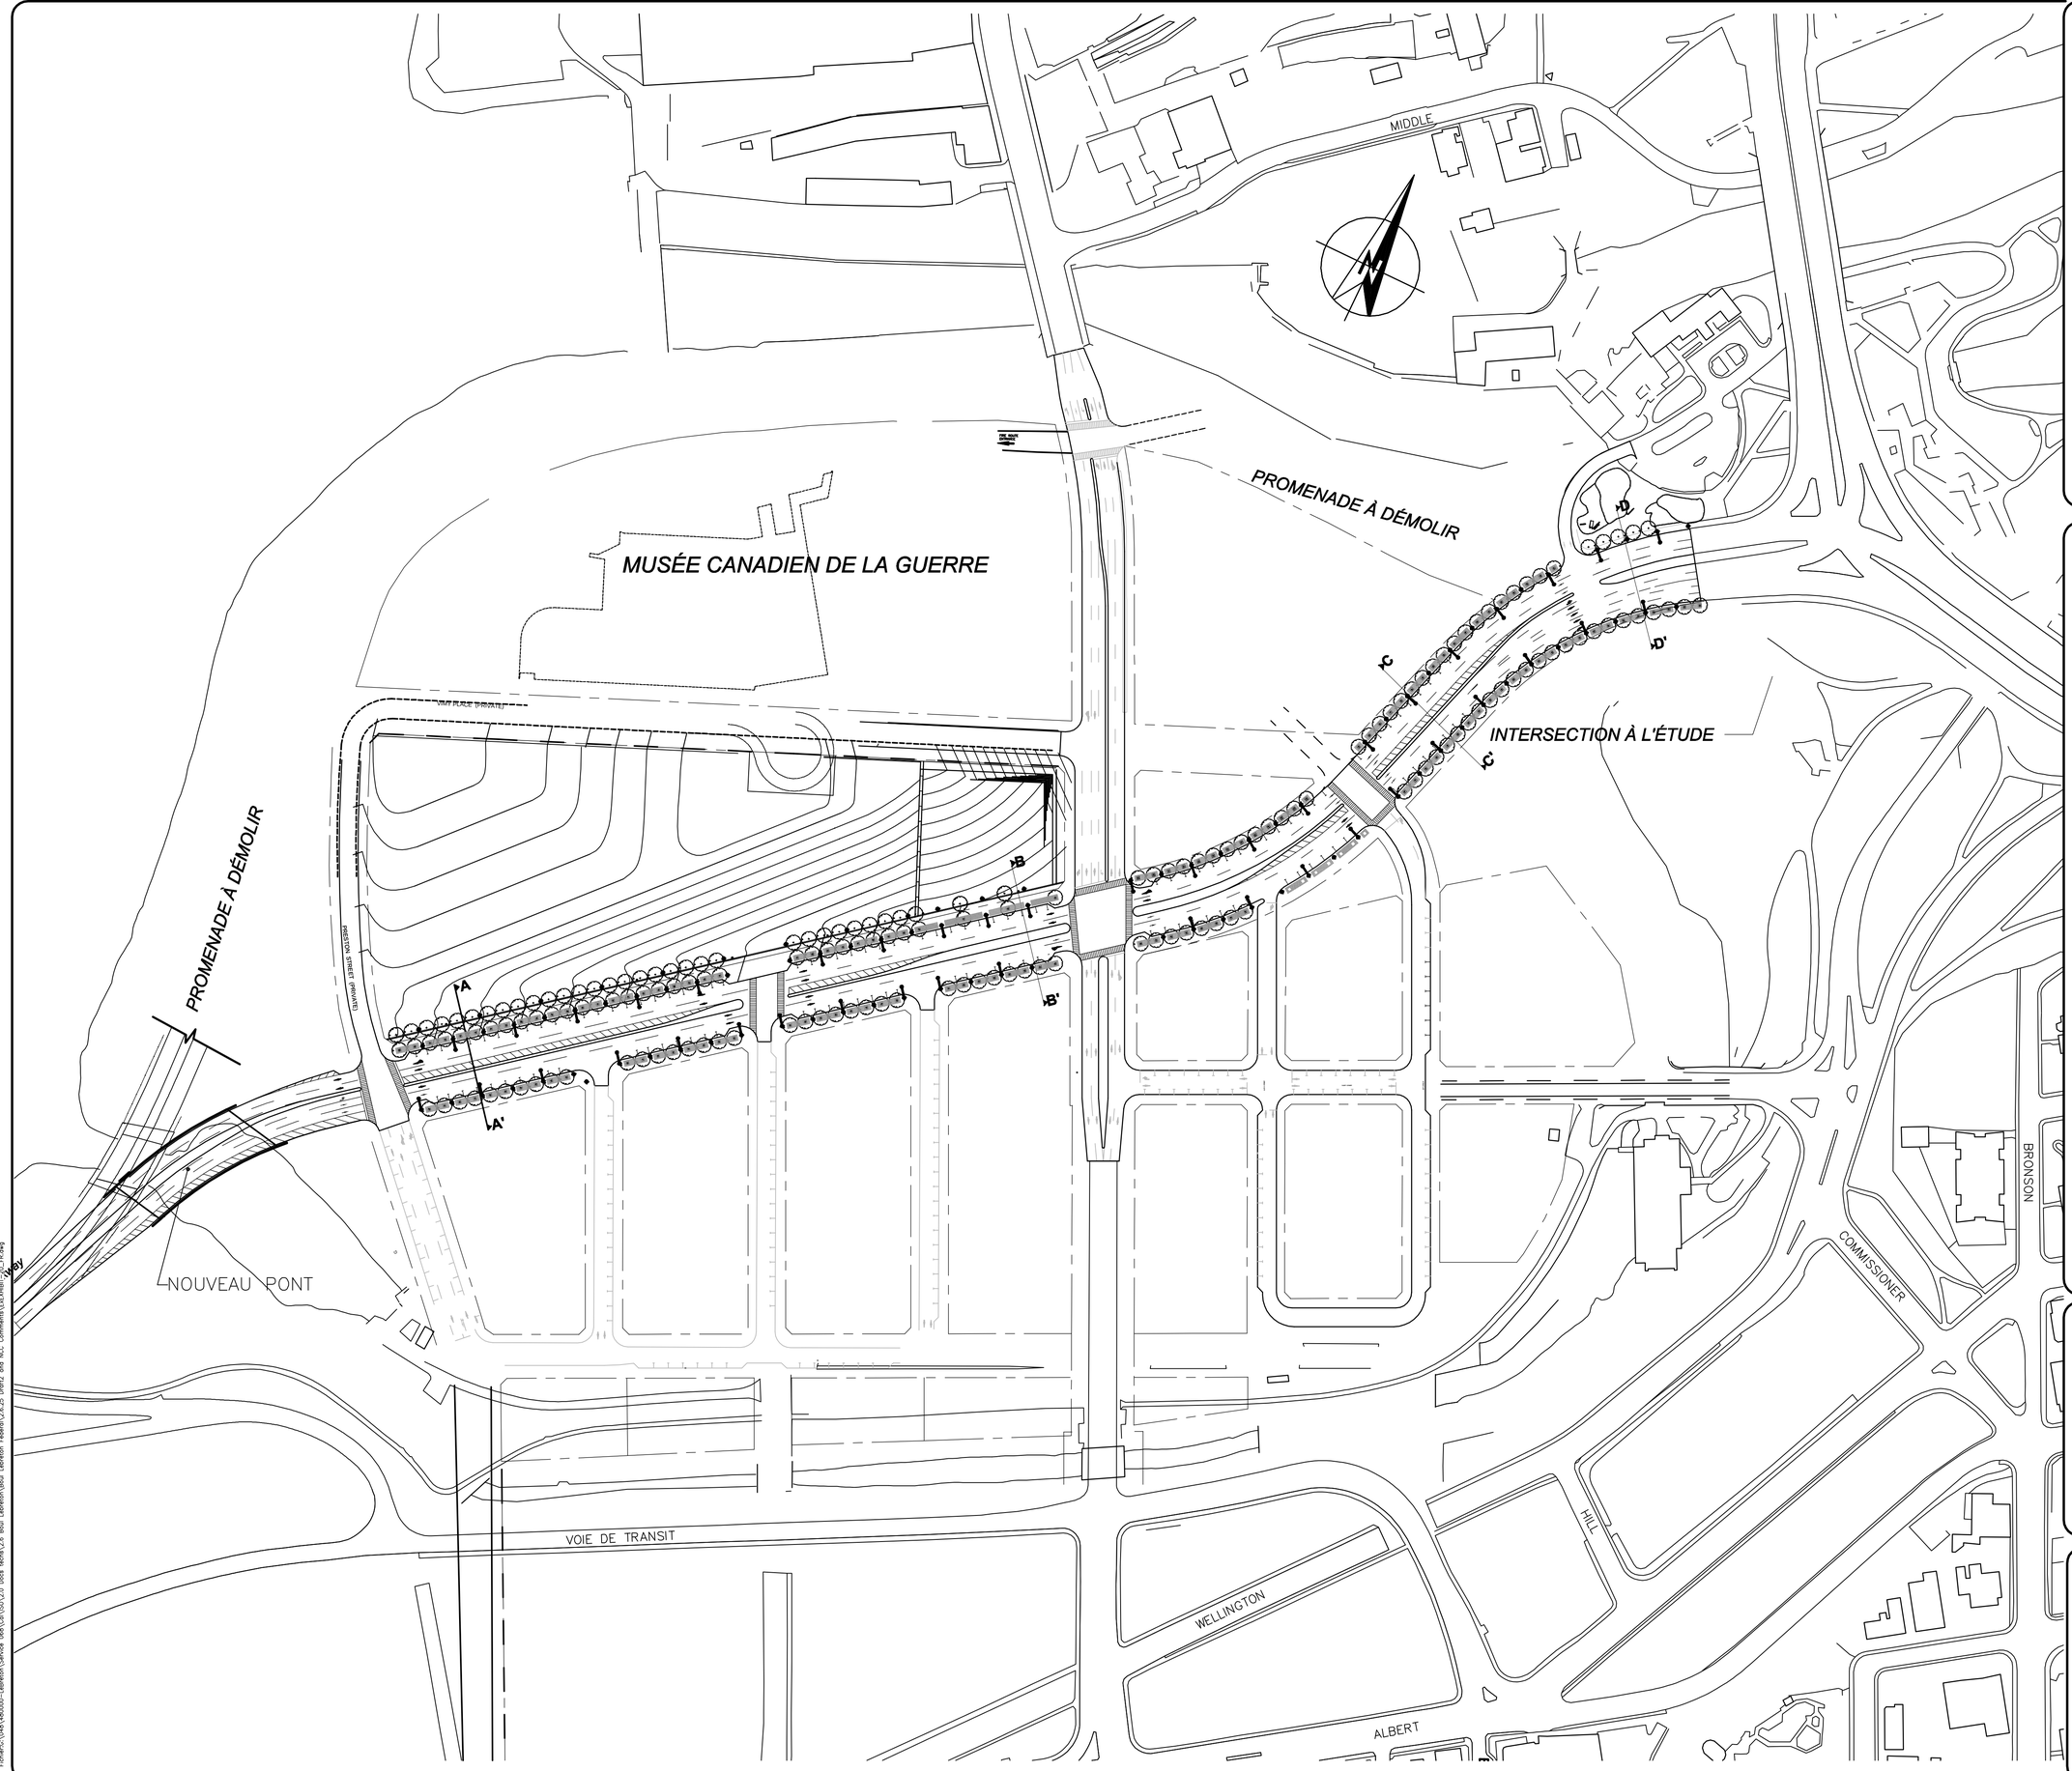

Notes

LÉGENDE:

- BORDURE DE CHAUSSÉE
- EMPRISE
- LIMITE POUR LA CONSTRUCTION DE TROTTOIR. NE SERA PAS UTILISÉE AVANT L'OUVERTURE DES INTERSECTIONS DE ROUTES AU TRAFFIC
- ARBRE
- LAMPADAIRE POUR PIÉTON
- LAMPADAIRE DE RUE ET POUR PIÉTON
- TROTTOIR

Projet

PLAINES LEBRETON
PROJET D'INFRASTRUCTURE
ET RÉHABILITATION

Titre

BOULEVARD LEBRETON
VUE D'ENSEMBLE DE L'AMÉNAGEMENT PAYSAGER

DESSAU SOPRIN

Dessau-Soprin inc.
885, boul. de la Carrière, bureau 110
Hull (Québec) J8Y 6S6
Téléphone: (819) 777-2727
Télécopieur: (819) 777-3689

Préparé: René Dumont	Département: Landscape archi.	Chargé de projet: S.DUPLESSIS
Vérifié: Maria E. Mancilla	Échelle: 1:1 500	
Dessiné: Serge Poitras	Date: 2002-10-04	

Projet	Lot	Disc.	No. Dessin	Rév.
048000	225	AMC	001	0B